

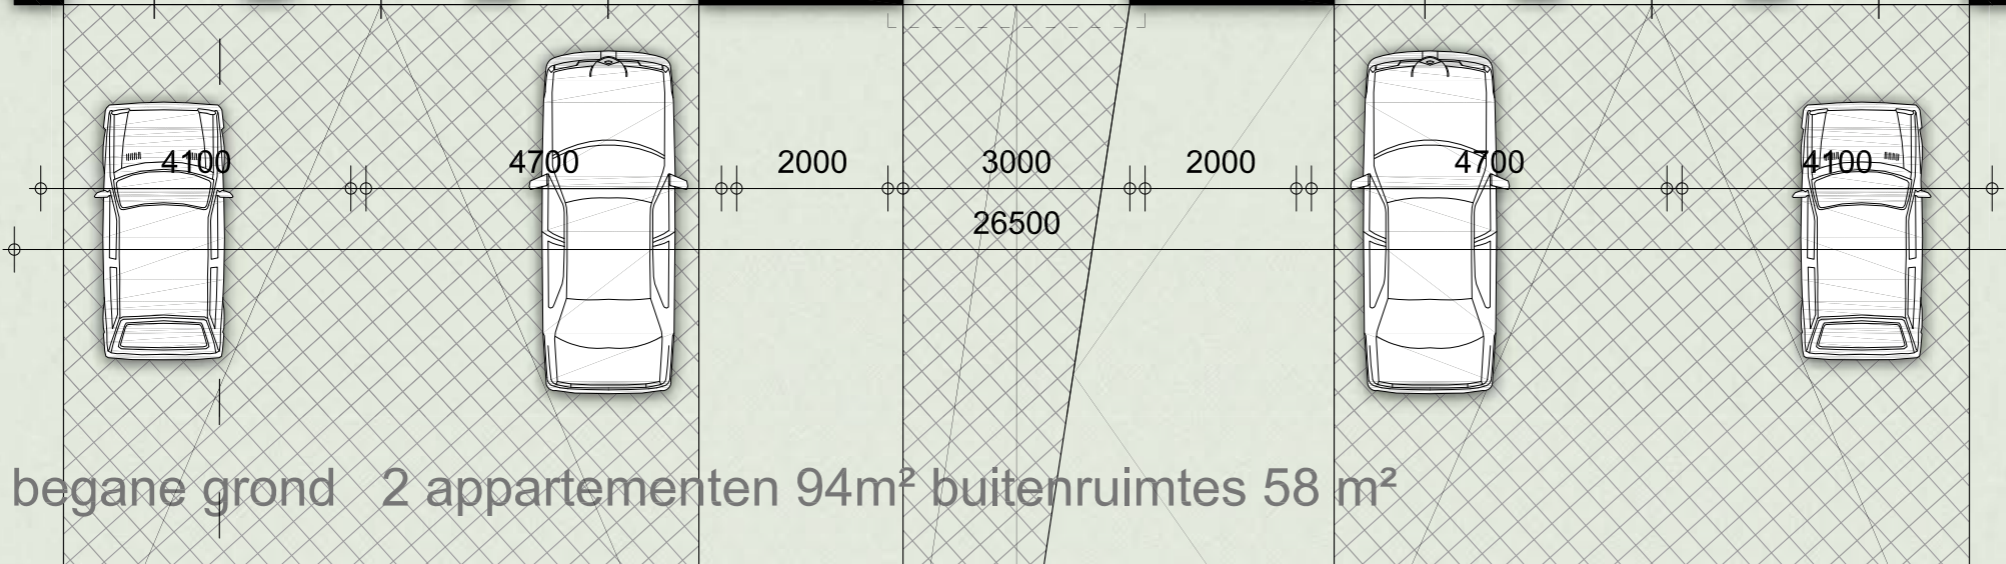




BESTAANDE MERGELMUUR HANDHAVEN ALS TALUD- EN TUINMUUR NAAR BUURMAN

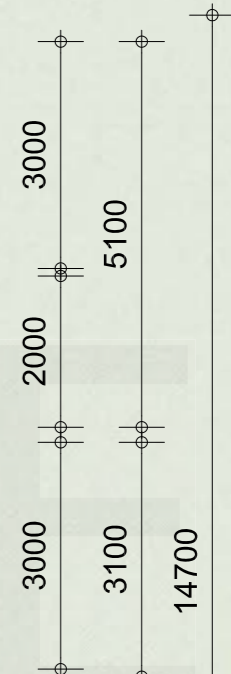


begane grond 2 appartementen 94m² buitenruimtes 58 m²



9961

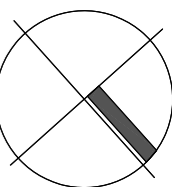

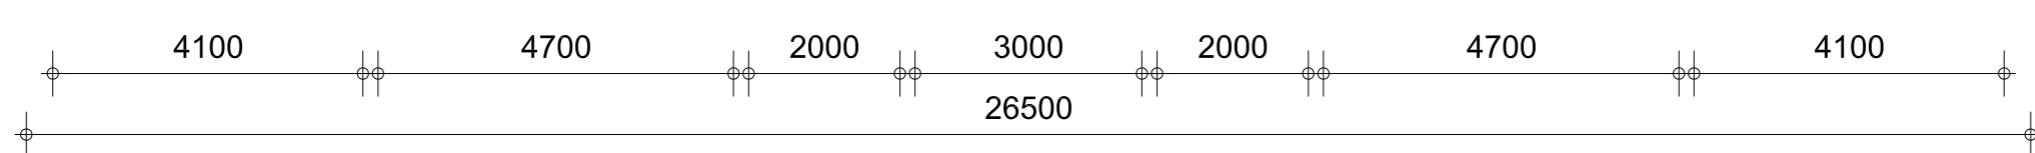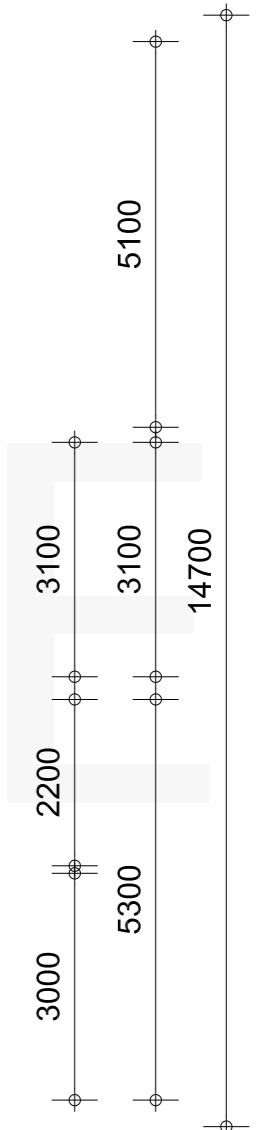

1 ste verdieping 2 appartement 97m² buitenruimtes 57 m²

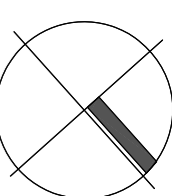

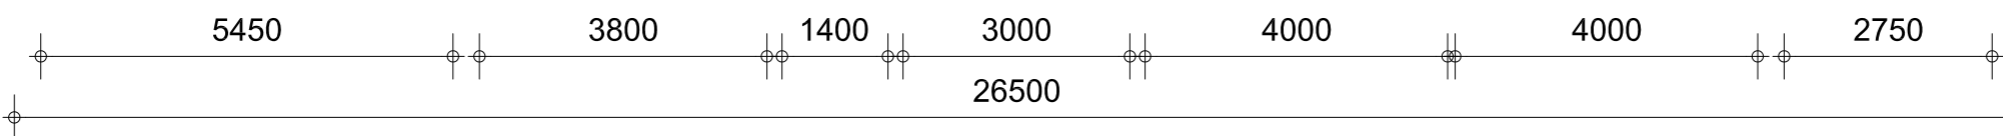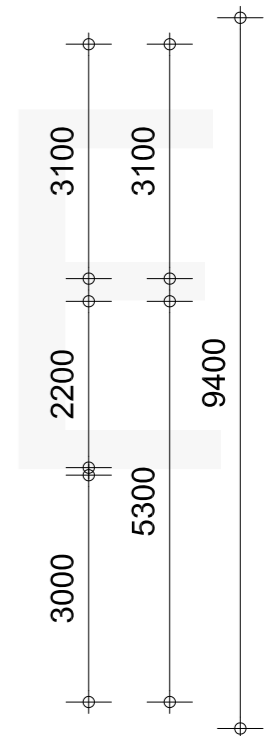

2 de verdieping 1 appartement 125m² buitenruimtes 71 m²

